
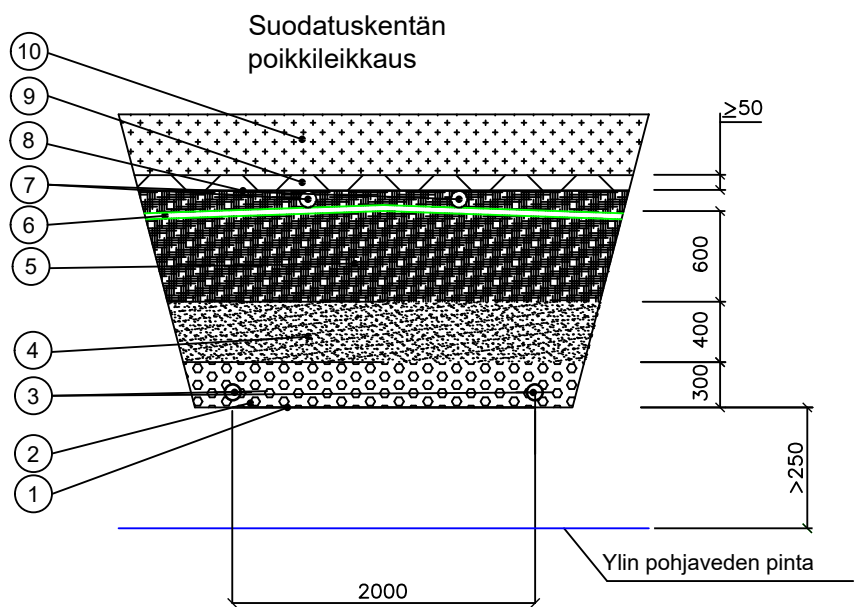


Maasuodatuskenttä, 5-6 hlöä

Kentän eteen
asennetaan
saostussäiliö
- Tilavuus 2500-
3000 l
- esim. Jita 3500

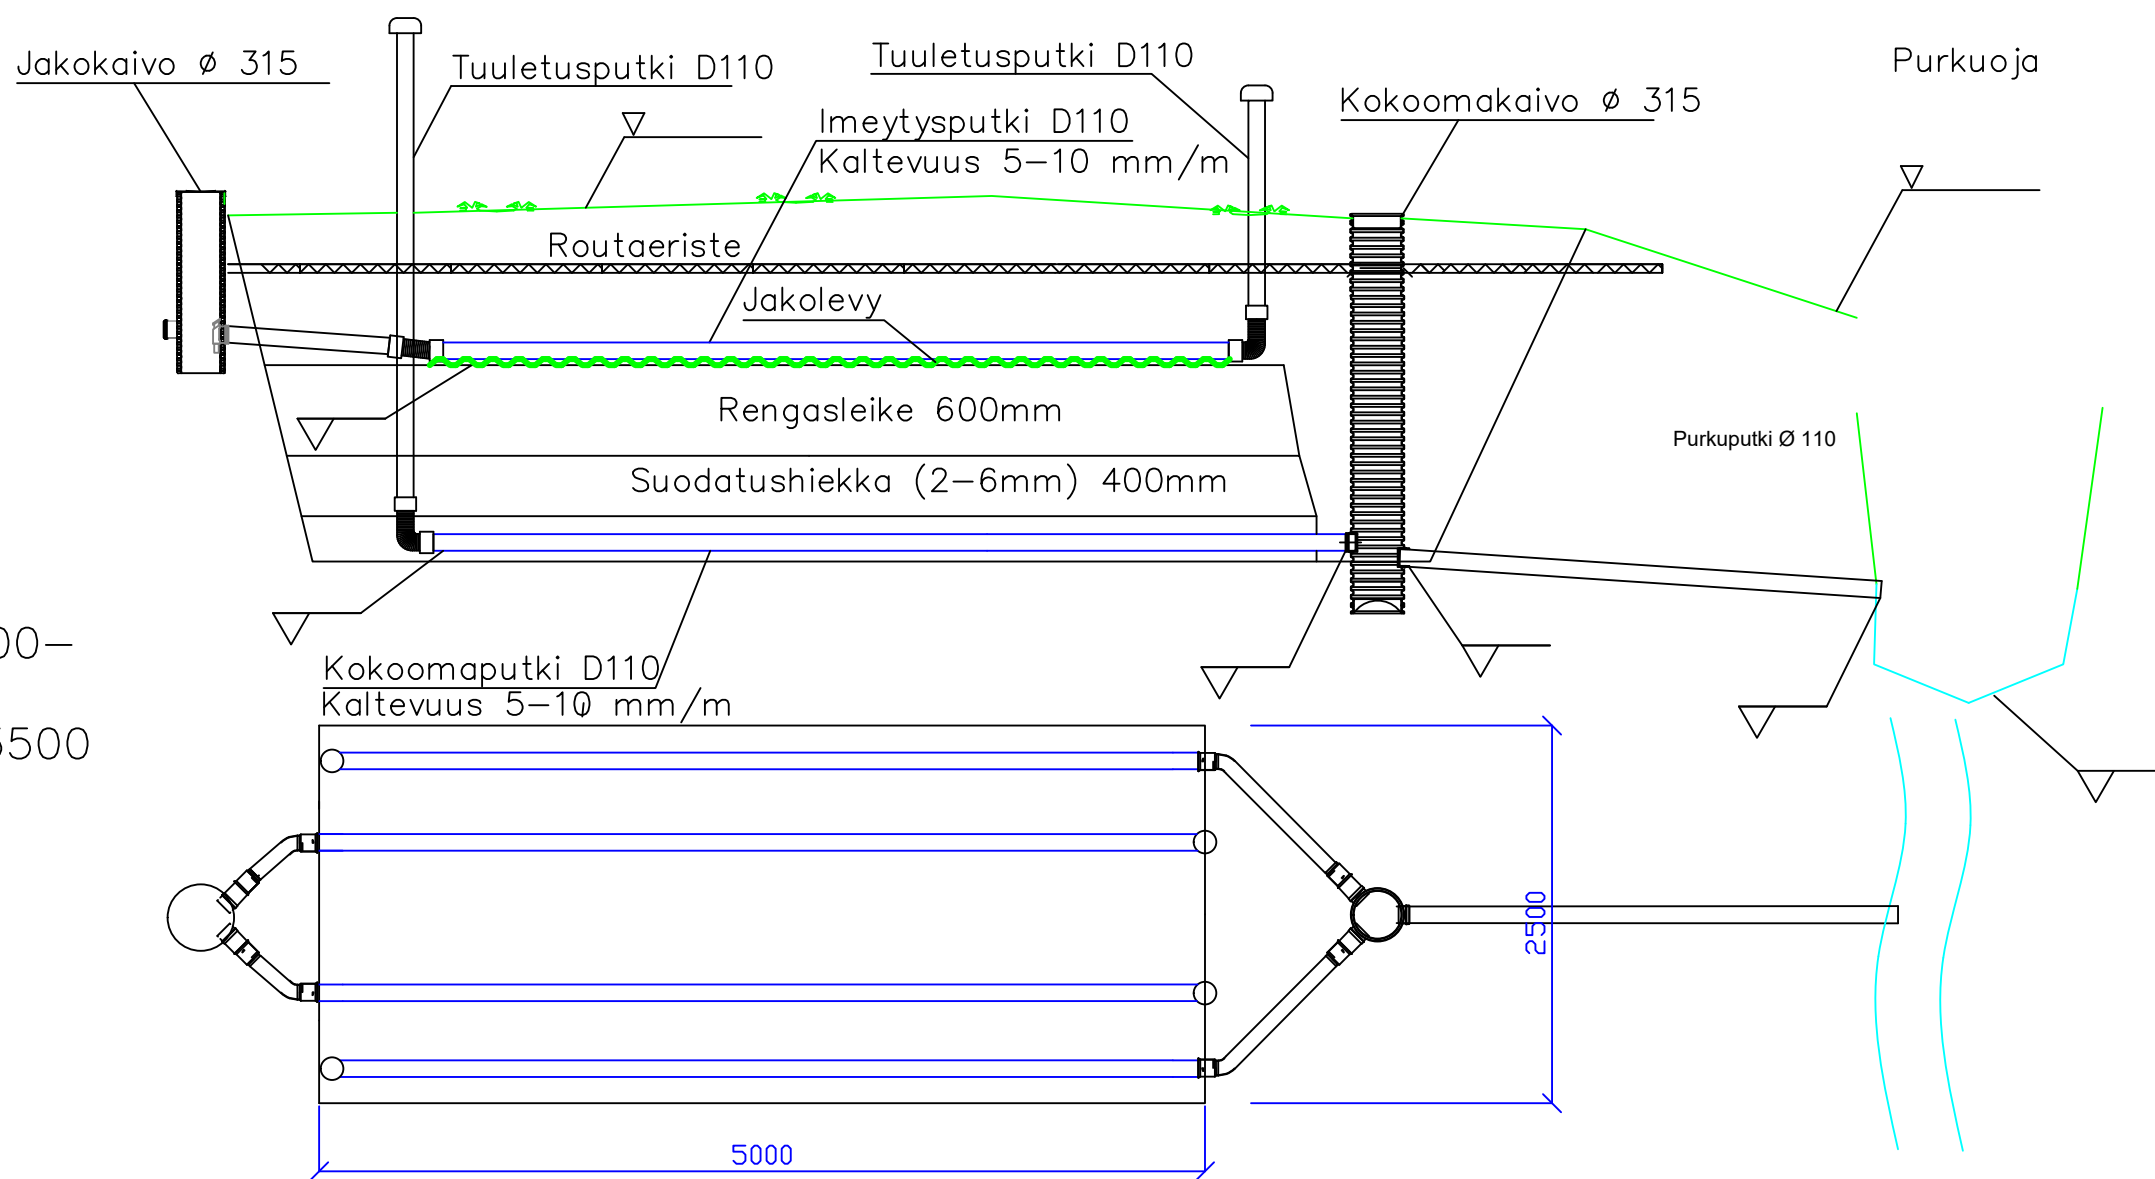

- 1 Rakennusmuovi kentän alle
- 2 Pesty sepeli, raekoko 8-16 mm
- 3 Kokoomaputkisto D110 (tuplasalaoja)
- 4 Suodatushiekka, raekoko 2-6 mm
- 5 Rengasleike
- 6 Jakolevy, asennetaan kaltevaan kulmaan
- 7 Imeytysputkisto D110
- 8 Rakennusmuovi
- 9 Routaeriste
- 10 Täytemaa

K.osa/Kylä	Kortteli/Tila	Tontti/Rn:o	Viranomaisten arkistointimerkintöjä varten			
Rakennustoimenpide			Piirustuslaji		Juoks.n:o	
Rakennuskohteen nimi ja osoite			Piirustuksen sisältö		Mittakaava 1:50	
			Suunn.	Suunnitteluala	Työnumero	
			Piirt.	Piir.n:o	Muutos	
			Tark./Hyväks.			
			Pvm			
NIMENSELVENNYS						